


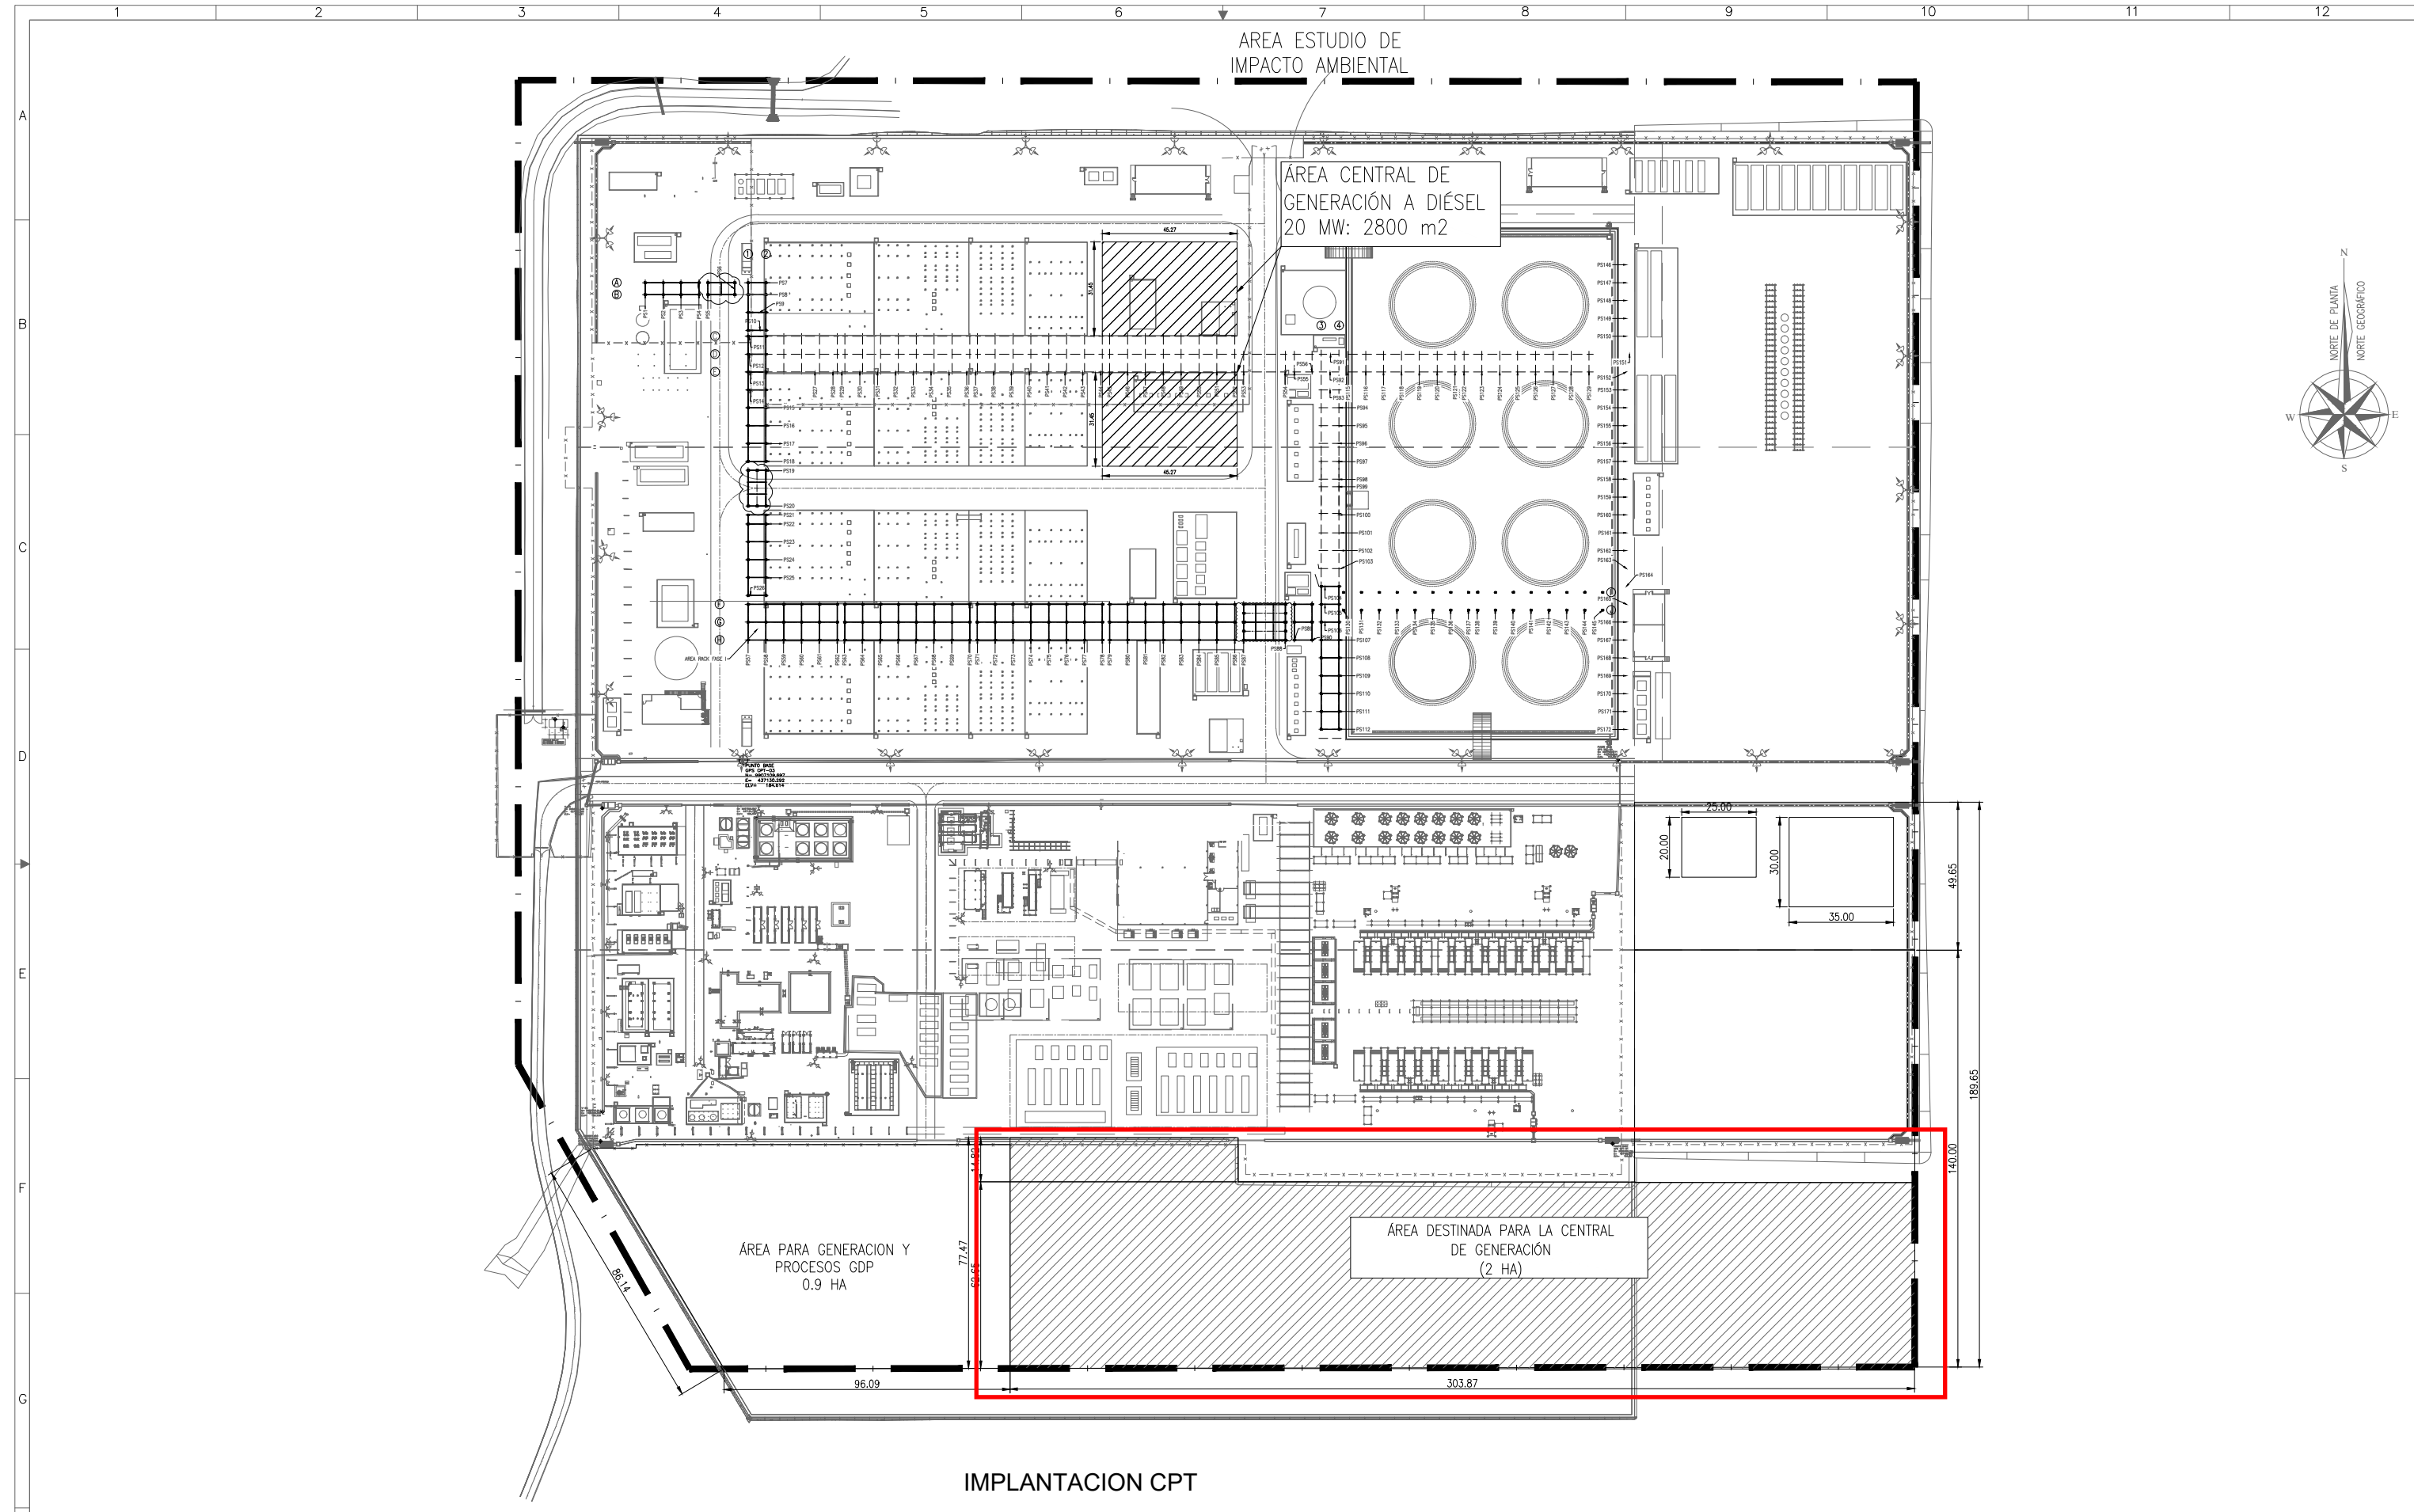

IMPLANTACION CPT

H	NOTAS GENERALES				DIBUJOS DE REFERENCIA		REVISIONES						INGENIERIA / REGISTRO DISEÑO		FIRMA	FECHA	SEN	CLIENTE :  PETROAMAZONAS EP							
	1. LAS COORDENADAS NORTE, ESTE, Y ELEVACIÓN SE ENCUENTRAN EN METROS.				NUMERO	DESCRIPCION	REV.	DESCRIPCION	FECHA	DIBUJO	REVISO	APROBO	DIBUJANTE :					PROYECTO : FACILIDADES DE SUPERFICIE FASE I EN BLOQUE 43							
	2. EL SISTEMA DE COORDENADAS UTILIZADAS ES UTM, DATUM PSAD 56-218-S							PARA REVISIÓN					ING. DISEÑO :					DESCRIPCION : IMPLANTACION GENERAL							
	3. PUNTO DE REFERENCIA LOCAL, CON CORDENADAS X=1000,00 Y=1000,00 EQUIVALENTES A COORDENADAS UTM REALES X=437130,292 Y=9907109,697												REVISADO												
													CGU												
													ING. PROYECTO :												
													DCH												
													APROBACION GRAL :												
													JPE												
ESTE PLANO CONTIENE INFORMACION CONFIDENCIAL, PROPIEDAD DE PETROAMAZONAS EP. QUEDA EXPRESAMENTE PROHIBIDA SU DIFUSION, COPIA O USO SIN AUTORIZACION ESCRITA DE PAM EP.																TAMAÑO : A3	DIBUJO N°:	HOJA : 1 DE 1	REV.						
THIS DRAWING CONTAINS PROPRIETARY AND CONFIDENTIAL INFORMATION, ANY DISCLOSURE OR USE OF IS THEREFORE EXPRESSLY PROHIBITED WITHOUT THE WRITTEN PERMISSION OF PAM EP.																ESCALA : INDICADAS									
1				2		3		4		5		6		7		8		9		10		11		12	