
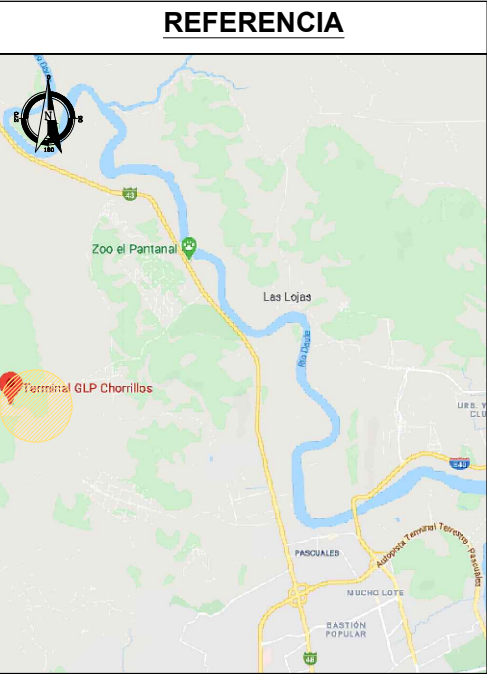


PROYECTO "SISTEMA DE TRANSPORTE Y DISTRIBUCIÓN DE GLP PARA LA ZONA SUR DEL PAÍS"

TERMINAL EL CHORRILLO

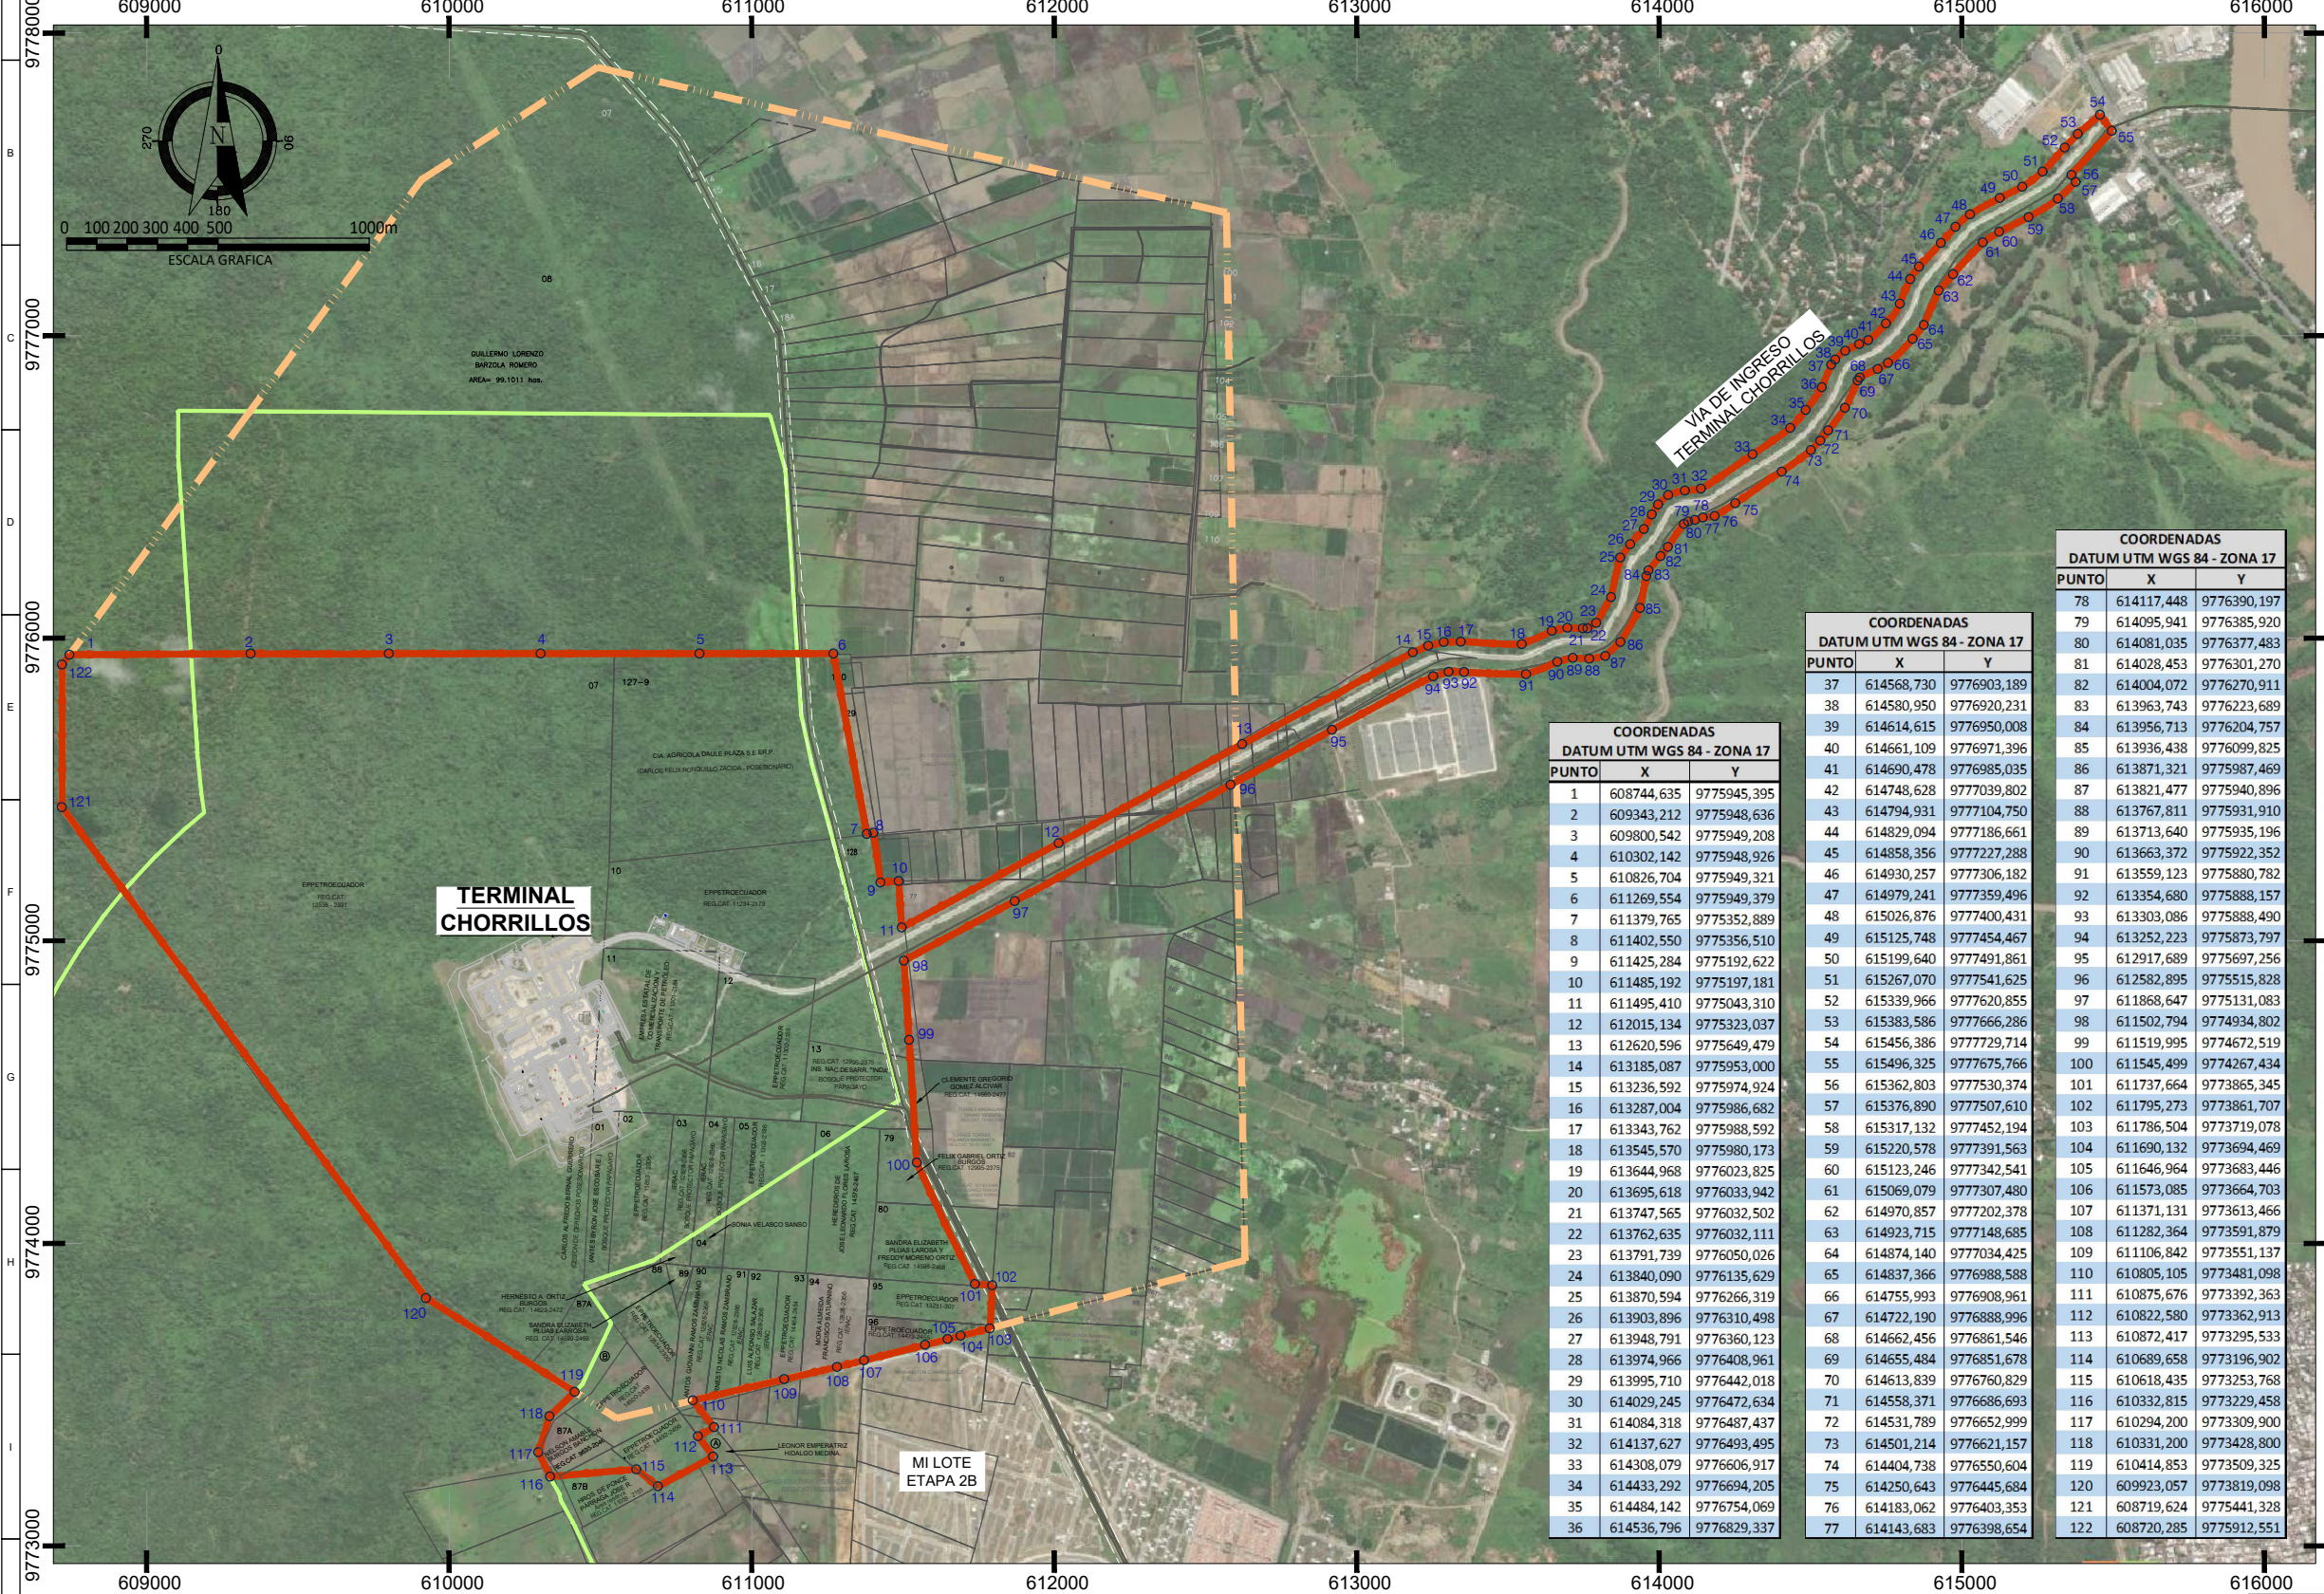

COORDENADAS		
DATUM UTM WGS 84 - ZONA 17		
PUNTO	X	Y
1	608744,635	9775945,395
2	609343,212	9775948,636
3	609800,542	9775949,208
4	610302,142	9775948,926
5	610826,704	9775949,321
6	611269,554	9775949,379
7	611379,765	9775352,889
8	611402,550	9775356,510
9	611425,284	9775192,622
10	611485,192	9775197,181
11	611495,410	9775043,310
12	612015,134	9775323,037
13	612620,596	9775649,479
14	613185,087	9775953,000
15	613236,592	9775974,924
16	613287,004	9775986,682
17	613343,762	9775988,592
18	613545,570	9775980,173
19	613644,968	9776023,825
20	613695,618	9776033,942
21	613747,565	9776032,502
22	613762,635	9776032,111
23	613791,739	9776050,026
24	613840,090	9776135,629
25	613870,594	9776266,319
26	613903,896	9776310,498
27	613948,791	9776360,123
28	613974,966	9776408,961
29	613995,710	9776442,018
30	614029,245	9776472,634
31	614084,318	9776487,437
32	614137,627	9776493,495
33	614308,079	9776606,917
34	614433,292	9776694,205
35	614484,142	9776754,069
36	614536,796	9776829,337

COORDENADAS		
DATUM UTM WGS 84 - ZONA 17		
PUNTO	X	Y
37	614568,730	9776903,189
38	614580,950	9776920,231
39	614614,615	9776950,008
40	614661,109	9776971,396
41	614690,478	9776985,035
42	614748,628	9777039,802
43	614794,931	9777104,750
44	614829,094	9777186,661
45	614858,356	9777227,288
46	614930,257	9777306,182
47	614979,241	9777359,496
48	615026,876	9777400,431
49	615125,748	9777454,467
50	615199,640	9777491,861
51	615267,070	9777541,625
52	615339,966	9777620,855
53	615383,586	9777666,286
54	615456,386	9777729,714
55	615496,325	9777675,766
56	615362,803	9777530,374
57	615376,890	9777507,610
58	615317,132	9777452,194
59	615220,578	9777391,563
60	615123,246	9777342,541
61	615069,079	9777307,480
62	614970,857	9777202,378
63	614923,715	9777148,685
64	614874,140	9777034,425
65	614837,366	9776988,588
66	614755,993	9776908,961
67	614722,190	9776888,996
68	614662,456	9776861,546
69	614655,484	9776851,678
70	614613,839	9776760,829
71	614558,371	9776686,693
72	614531,789	9776652,999
73	614501,214	9776621,157
74	614404,738	9776550,604
75	614250,643	9776445,684
76	614183,062	9776403,353
77	614143,683	9776398,654

COORDENADAS		
DATUM UTM WGS 84 - ZONA 17		
PUNTO	X	Y
78	614117,448	9776390,197
79	614095,941	9776385,920
80	614081,035	9776377,483
81	614028,453	9776301,270
82	614004,072	9776270,911
83	613963,743	9776223,689
84	613956,713	9776204,757
85	613936,438	9776099,825
86	613871,321	9775987,469
87	613821,477	9775940,896
88	613767,811	9775931,910
89	613713,640	9775935,196
90	613663,372	9775922,352
91	613559,123	9775880,782
92	613354,680	9775888,157
93	613303,086	9775888,490
94	613252,223	9775873,797
95	612917,689	9775697,256
96	612582,895	9775515,828
97	611868,647	9775131,083
98	611502,794	9774934,802
99	611519,995	9774672,519
100	611545,499	9774267,434
101	611737,664	9773865,345
102	611795,273	9773861,707
103	611786,504	9773719,078
104	611690,132	9773694,469
105	611646,964	9773683,446
106	611573,085	9773664,703
107	611371,131	9773613,466
108	611282,364	9773591,879
109	611106,842	9773551,137
110	610805,105	9773481,098
111	610875,676	9773392,363
112	610822,580	9773362,913
113	610872,417	9773295,533
114	610689,658	9773196,902
115	610618,435	9773253,768
116	610332,815	9773229,458
117	610294,200	9773309,900
118	610331,200	9773428,800
119	610414,853	9773509,325
120	609923,057	9773819,098
121	608719,624	9775441,328
122	608720,285	9775912,551

SIMBOLOGIA

	ÁREA PROYECTO (Convenio Municipal)
	LINDEROS EP PETROECUADOR PROYECTADO
	BOSQUE PROTECTOR PAPAGAYO
	PUNTO DE COORDENADAS

PROYECCIÓN
Universal Transversal de Mercator
DATUM: WGS 84
ZONA: 17 SUR

NOTAS GENERALES
GENERAL NOTES

PLANOS
REFERENCIALES

DIBUJO EMITIDO
DRAWING ISSUED

☐ PRELIMINAR FOR CONSTRUCTION	☐ PARA CONSTRUCCIÓN
☐ PARA REVISIÓN FOR REVIEW	☐ PARA APROBACIÓN
☐ PARA DISEÑO FOR DESIGN	☐ PARA INFORMACIÓN
☐ REVISADO REVISED	

REV	FECHA DATE	DESCRIPCIÓN DESCRIPTION	POR BY	REVISOR CHECK	APROB. APPR.
1	01/04/2022	REDISEÑO LINDEROS EP PETROECUADOR	G.C.O.	V.G.P.	J.R.M.



PROYECTO: SISTEMA DE TRANSP. Y DISTRIBUCIÓN DE GLP PARA LA ZONA SUR
TERMINAL CHORRILLOS

CONTIENE: HOJA: 1/1
ÁREA DE INFLUENCIA DEL PROYECTO
IMPLANTACIÓN GENERAL

PLANO No.: EPP-026-PRY-2021_ÁREA DE INFLUENCIA-GLP
DRAWING No.: REV.: 1